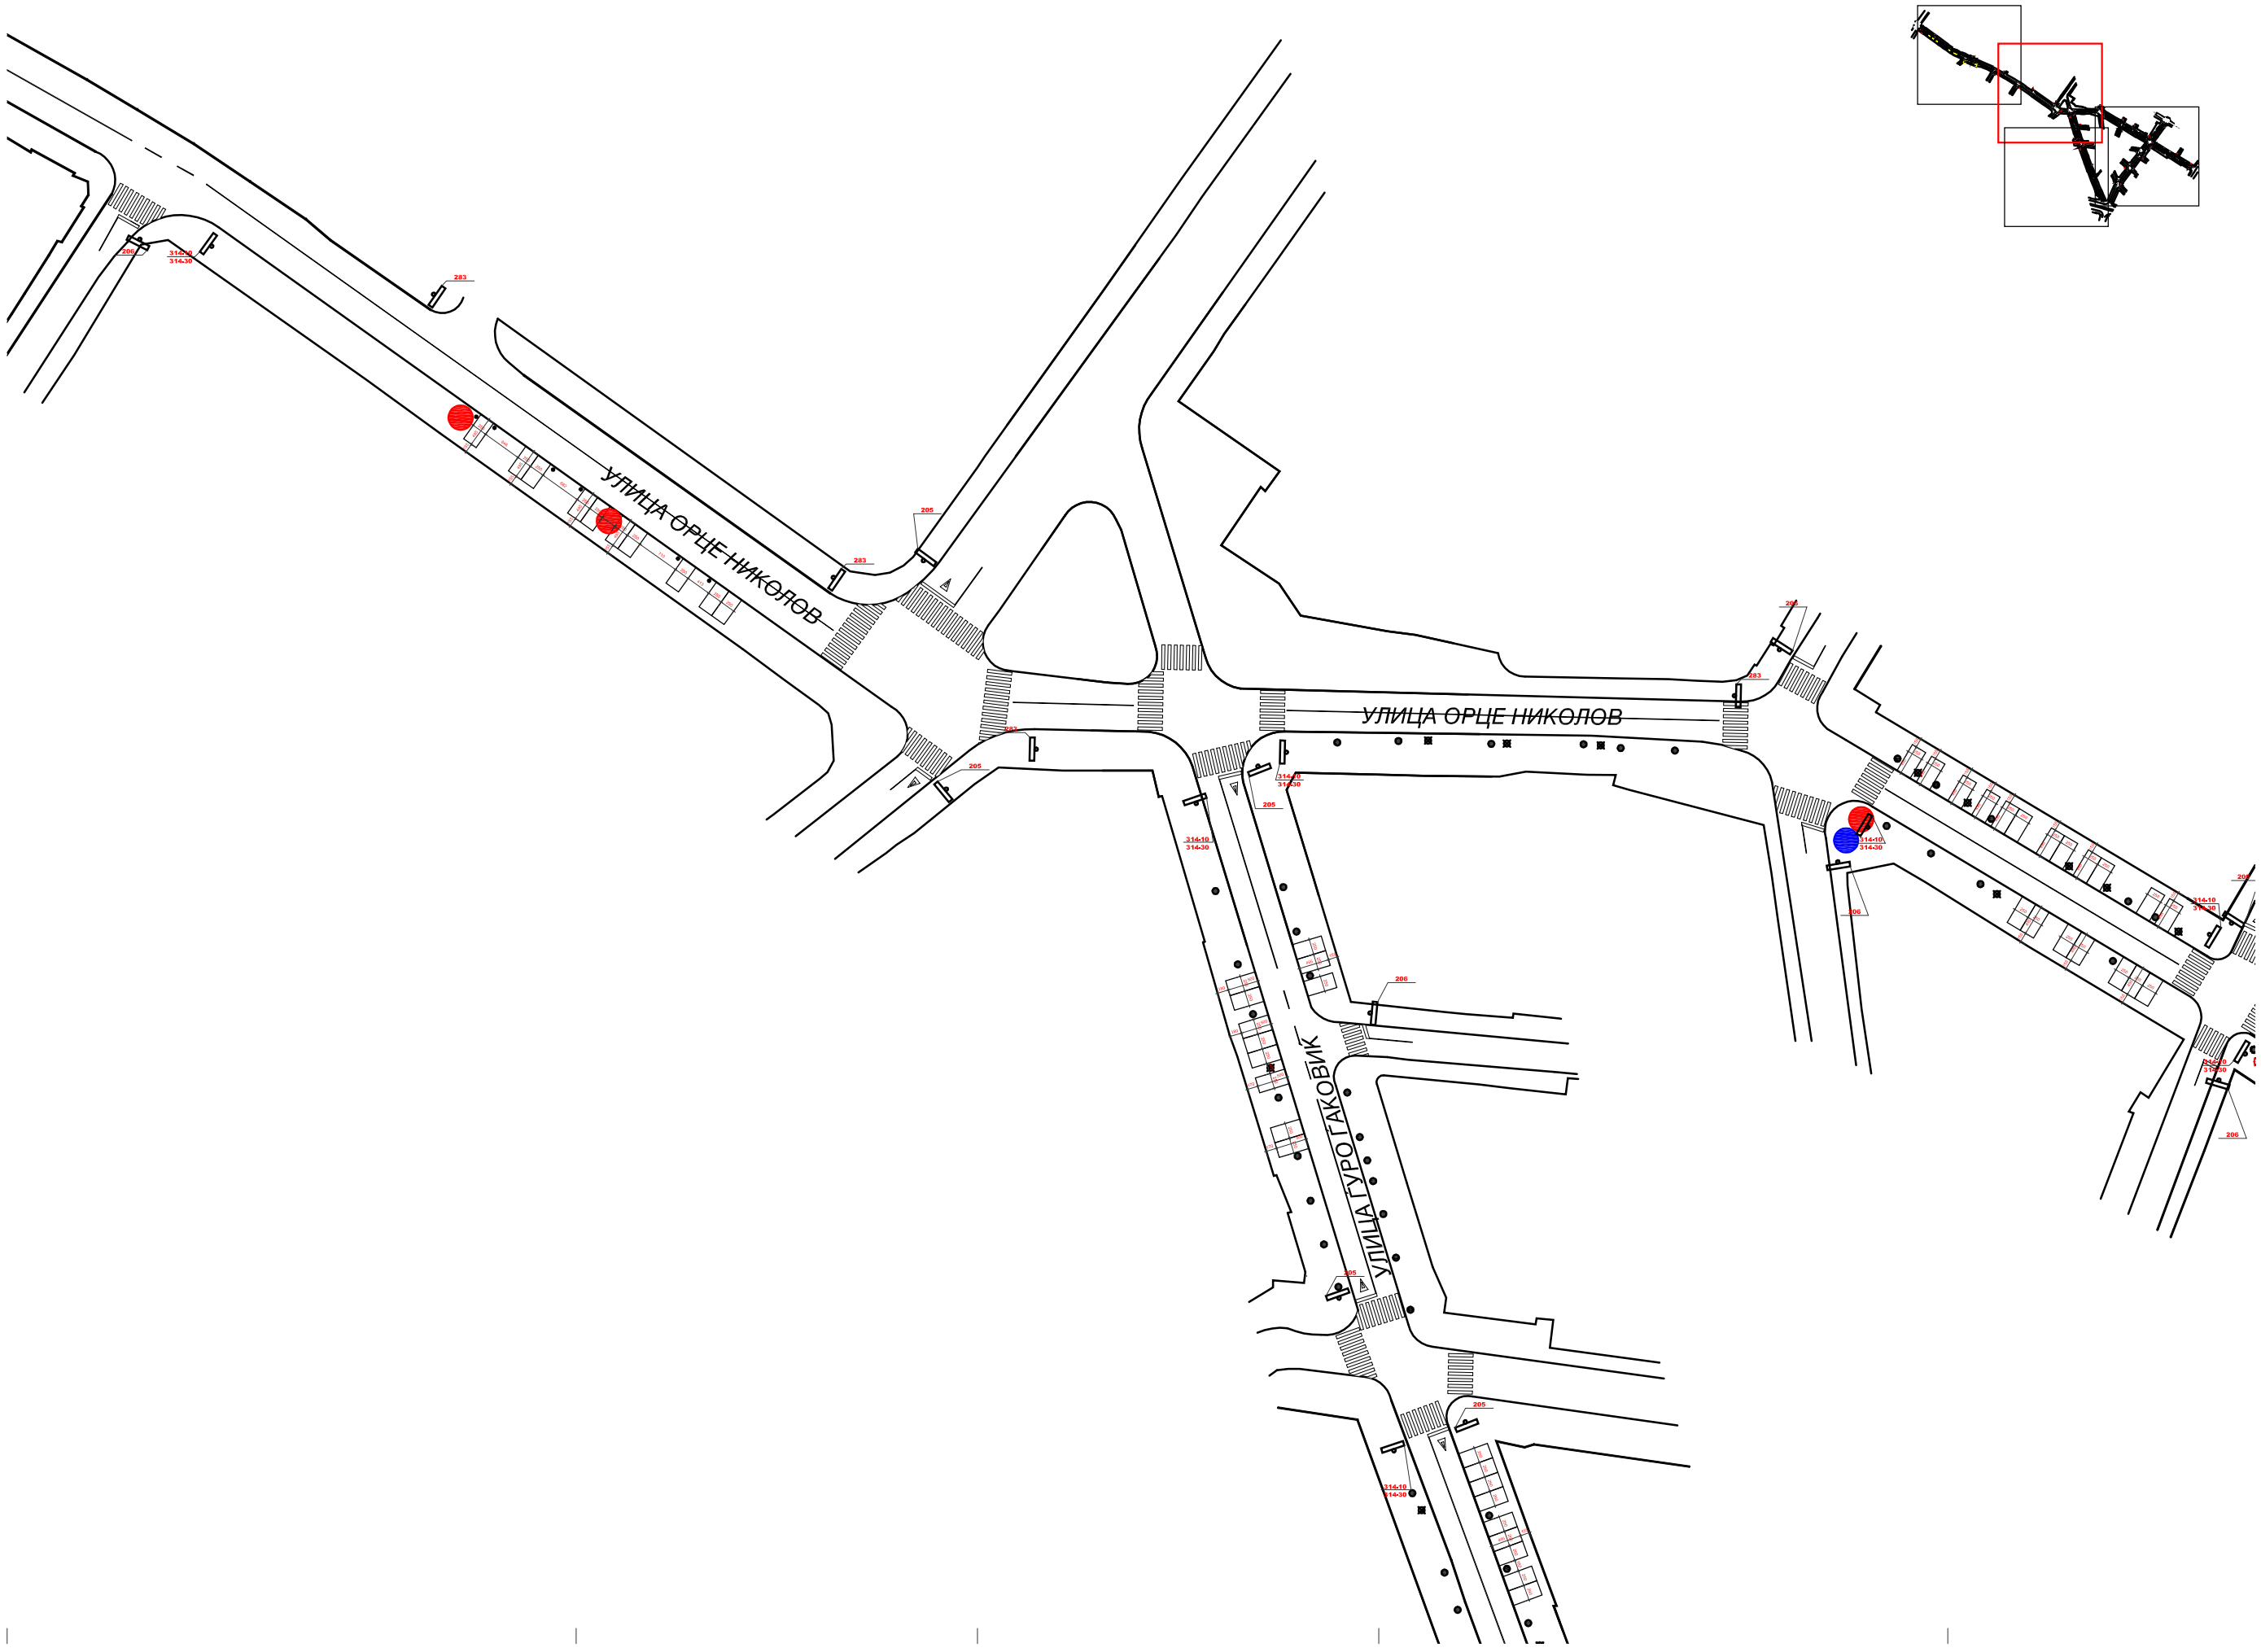

low tech
architects

Партенај Зографски 28А, 1000 Скопје

тел. *+389 (0)2 3090 006, +389 (0)2 3090 007*
факс *+389 (0)2 3090 008*
e-mail: info@ltarch.com

Проект:
Анекс на проектот за зонско паркирање за улиците Орце Николов, Ленинова и Ѓуро Ѓаковиќ

Технички број:
58- 2009

Нарачател:
ЈП Градски паркинг, Скопје

Верзија:
01 / 300909

Статус:
Основен проект

Проектант:
М-р Сашо Блажевски, диа

Соработници:
апс. арх. Димитар Кавазов

Фаза: МП
Сообраќајно - техничко решение

Хоризонтална и вертикална сигнализација на сегмент Б
М = 1:500

забелешка:
сите фазисти и изведувачи ги проверуваат димензиите и количините на лице место пред изведбата

Прилог
03

N

0 5 10 25 35 m